



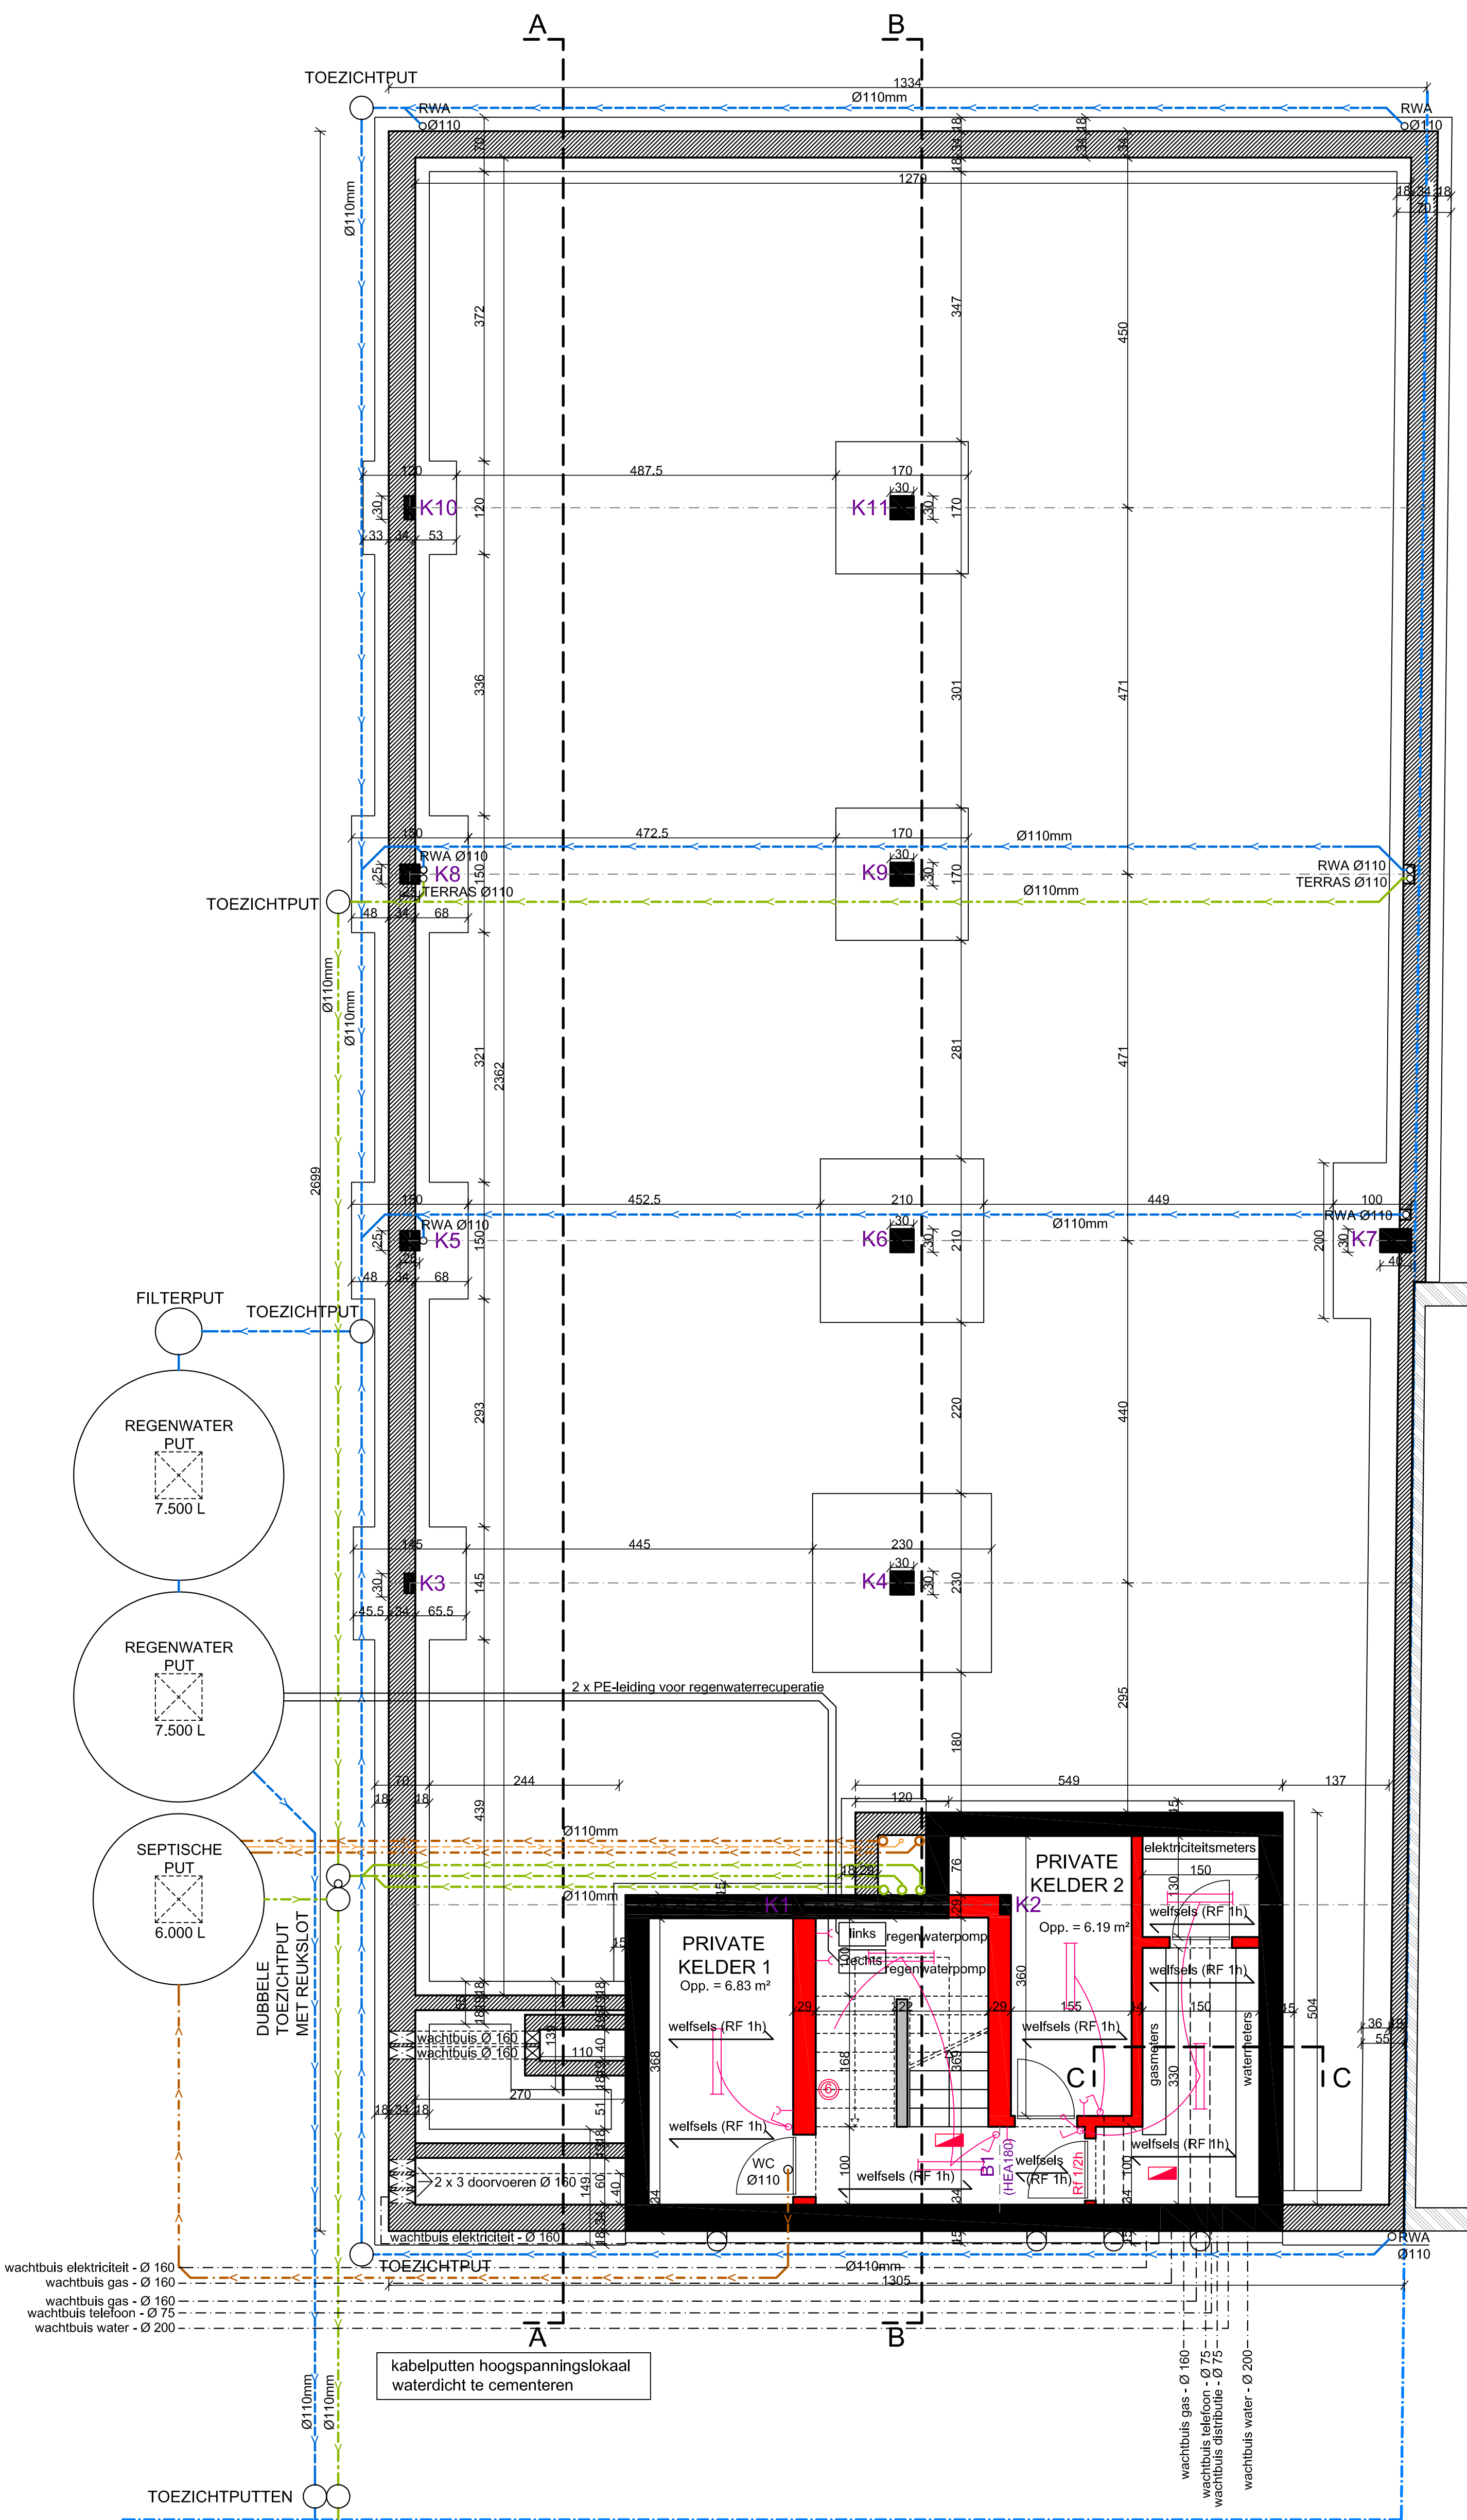


FUNDERINGS- & RIOLERINGSPLAN
SCHAAL 1/50

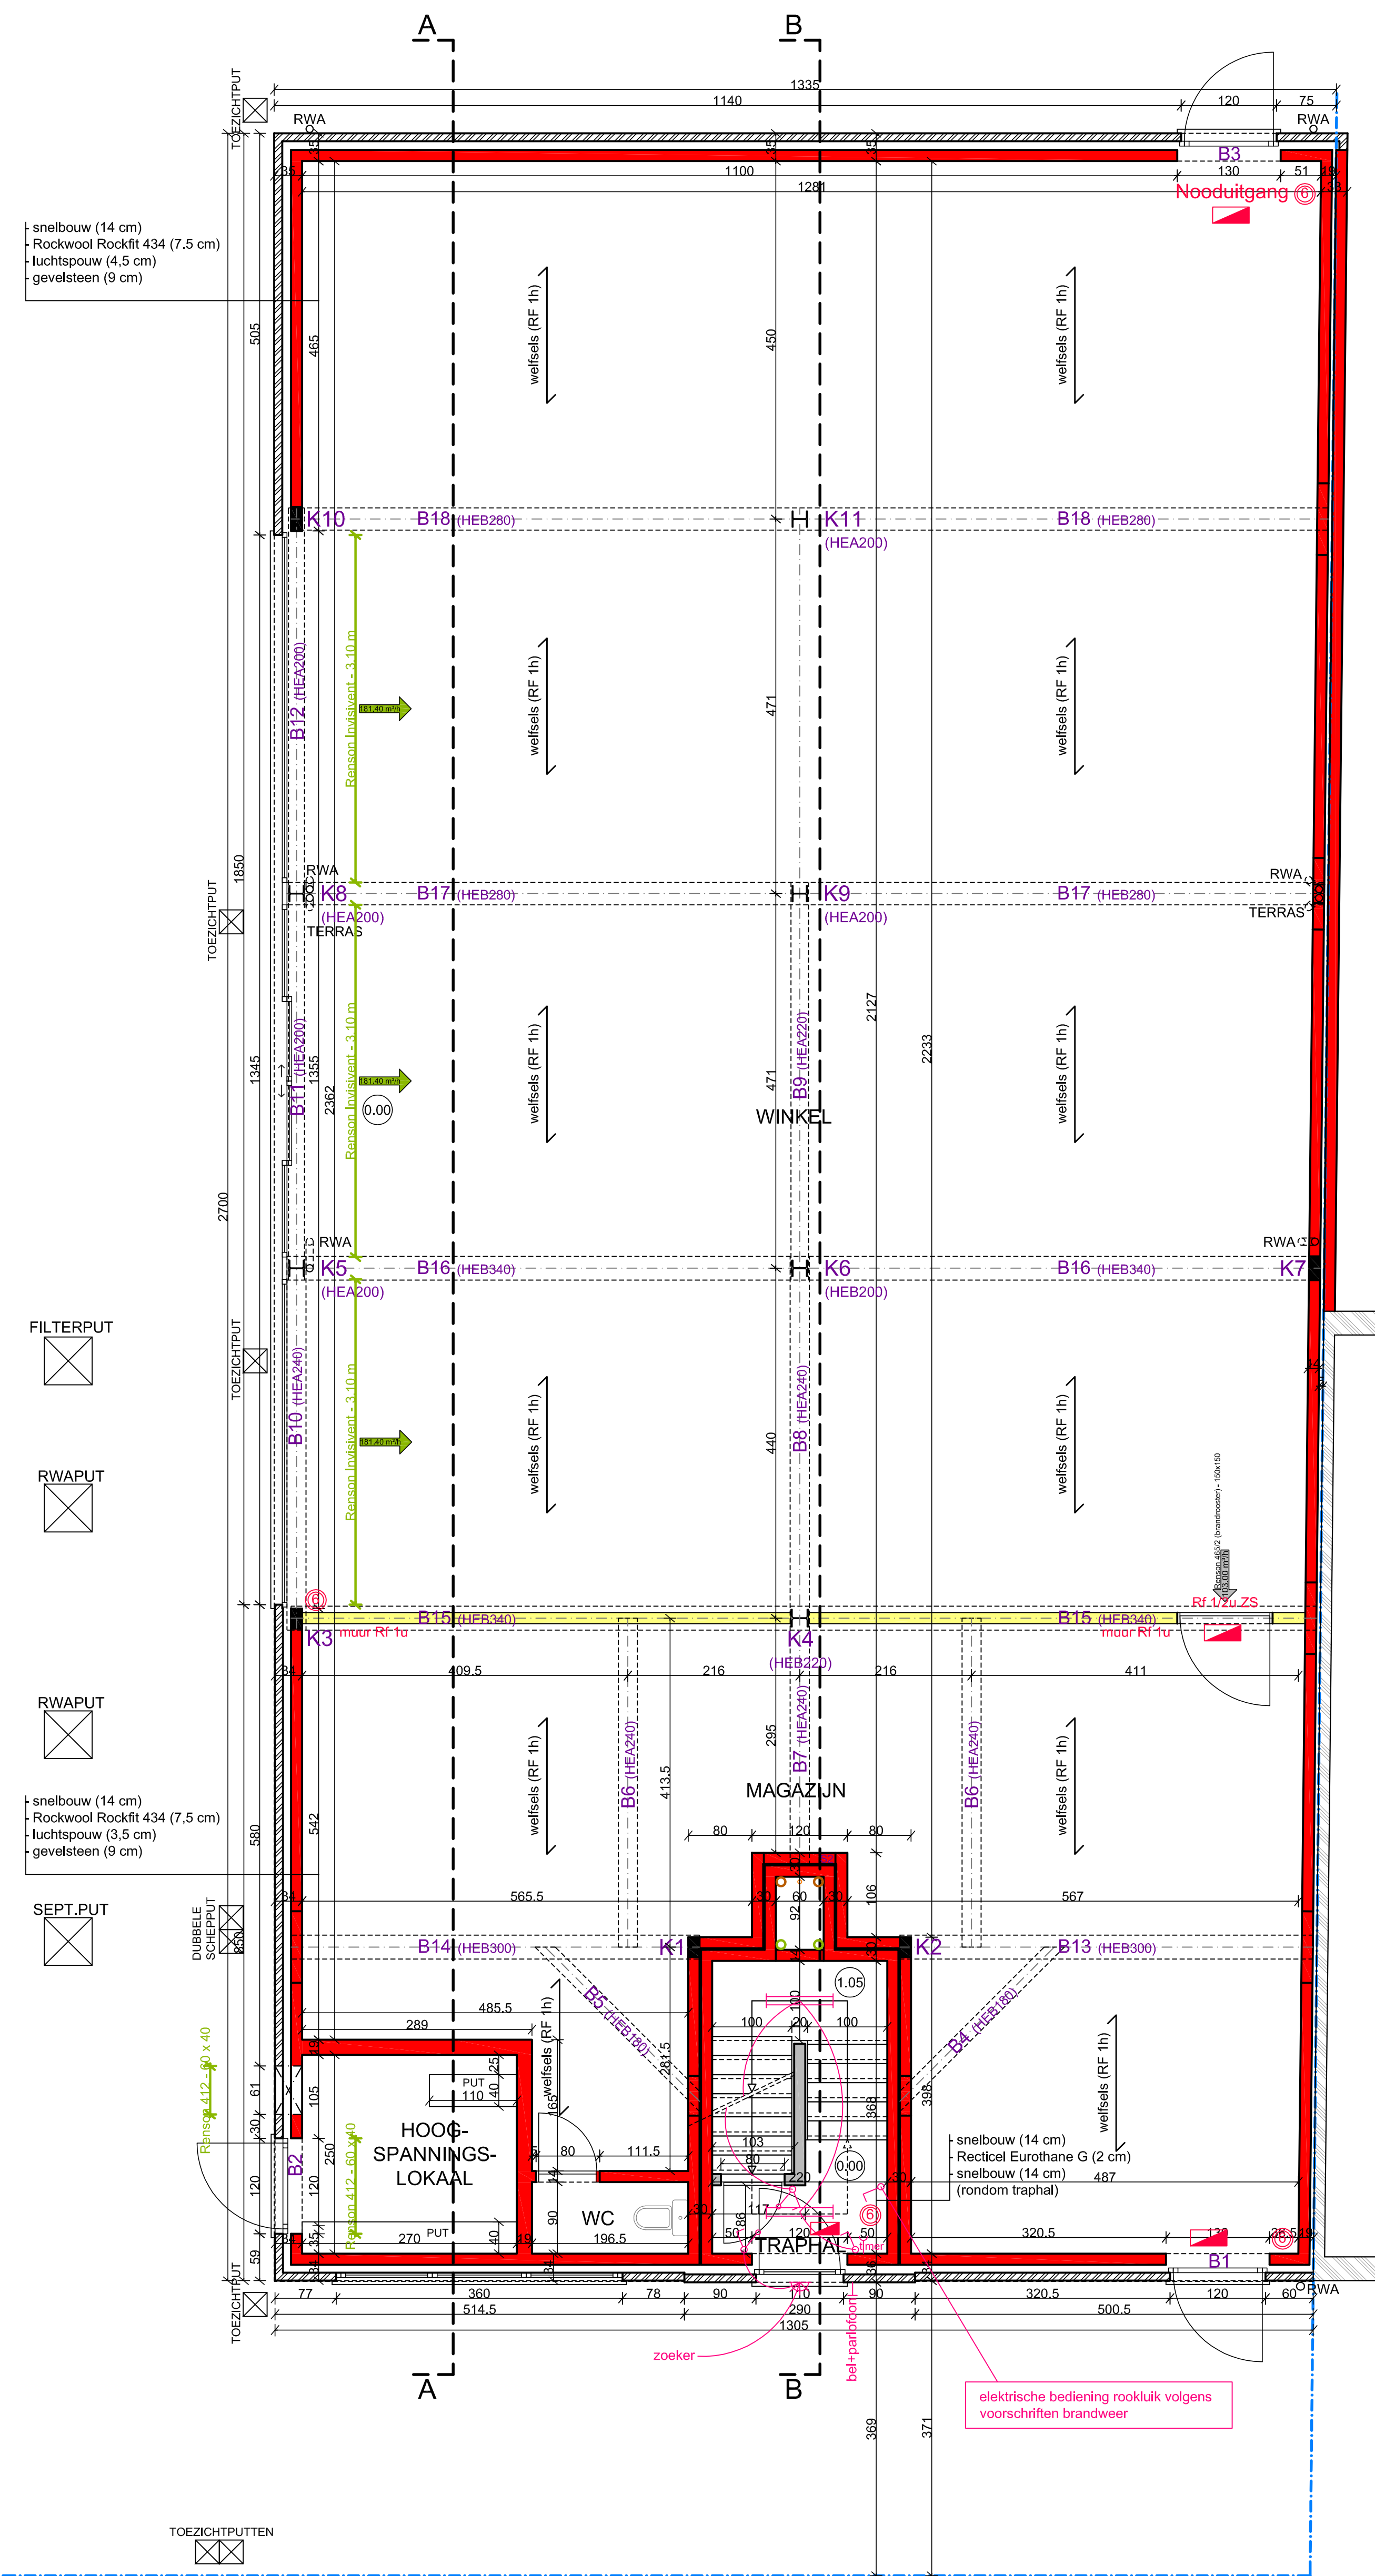


BRUTO OPPERVLAKTES
winkel 335.83 m²
hoogspanningslokaal 9.20 m²
gemeenschappelijke inkomhal 11.43 m²
TOTAAL 356.46 m²

GRONDPLAN
SCHAAL 1/50

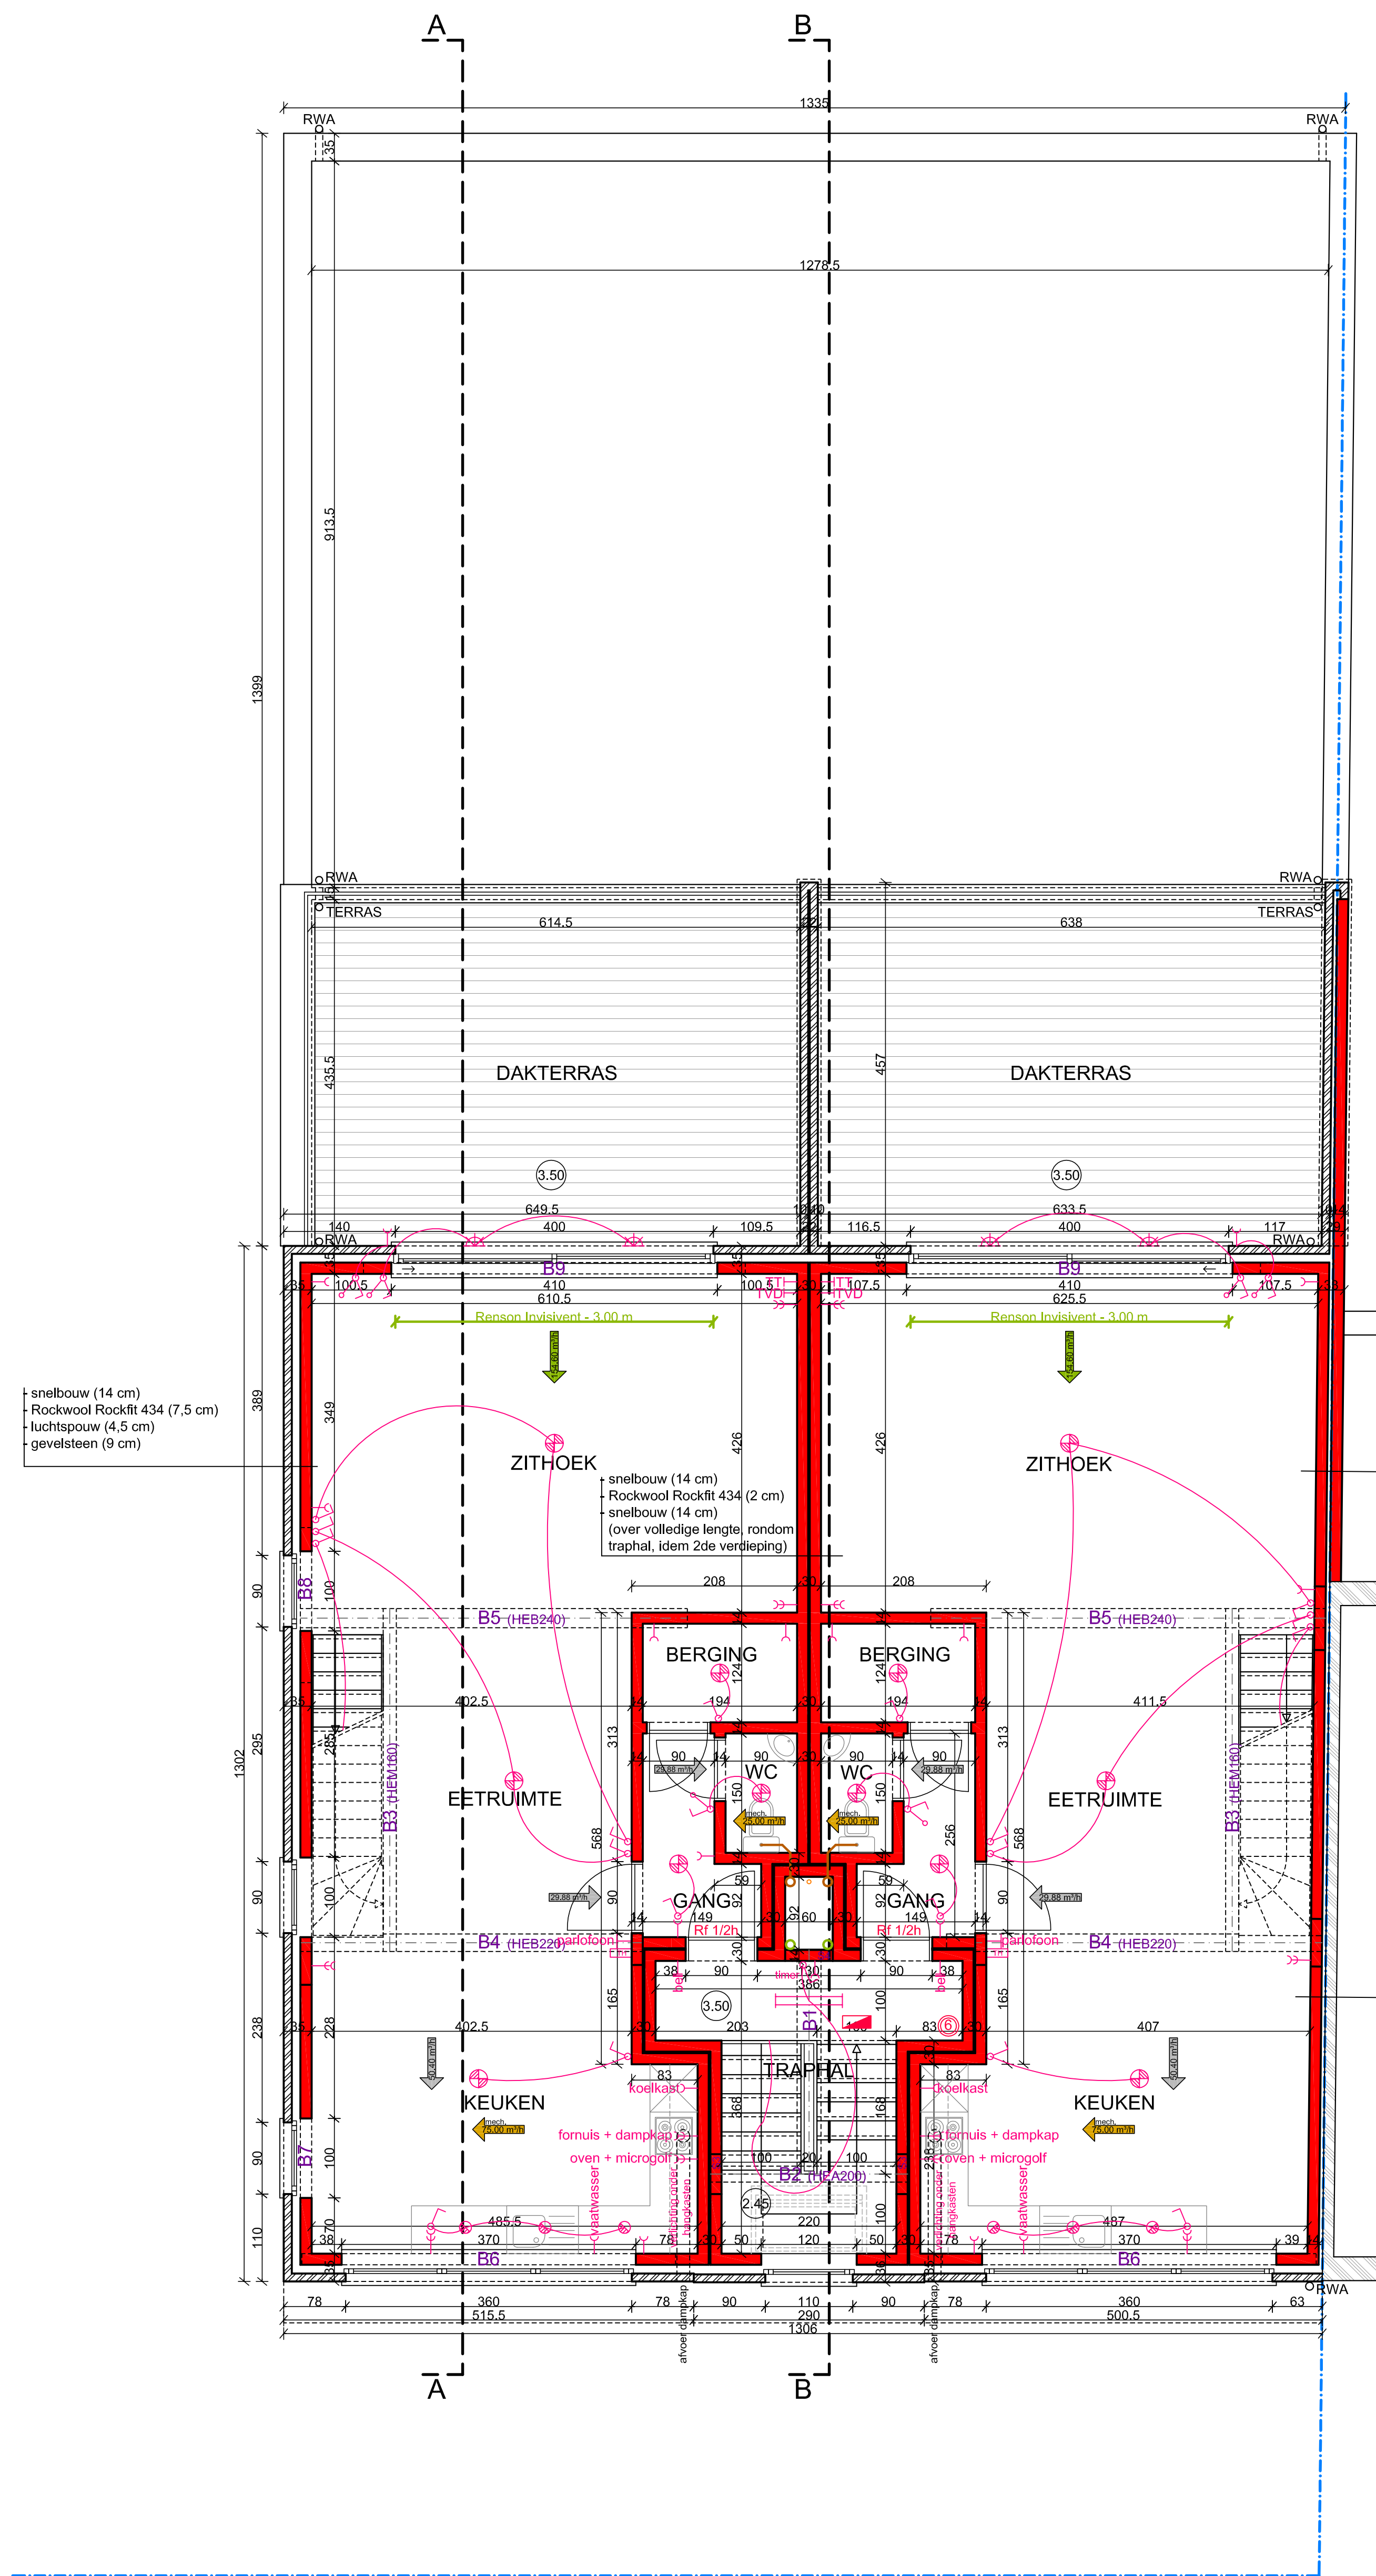

PLAN 1STE VERDIEPING
SCHAAL 1/50

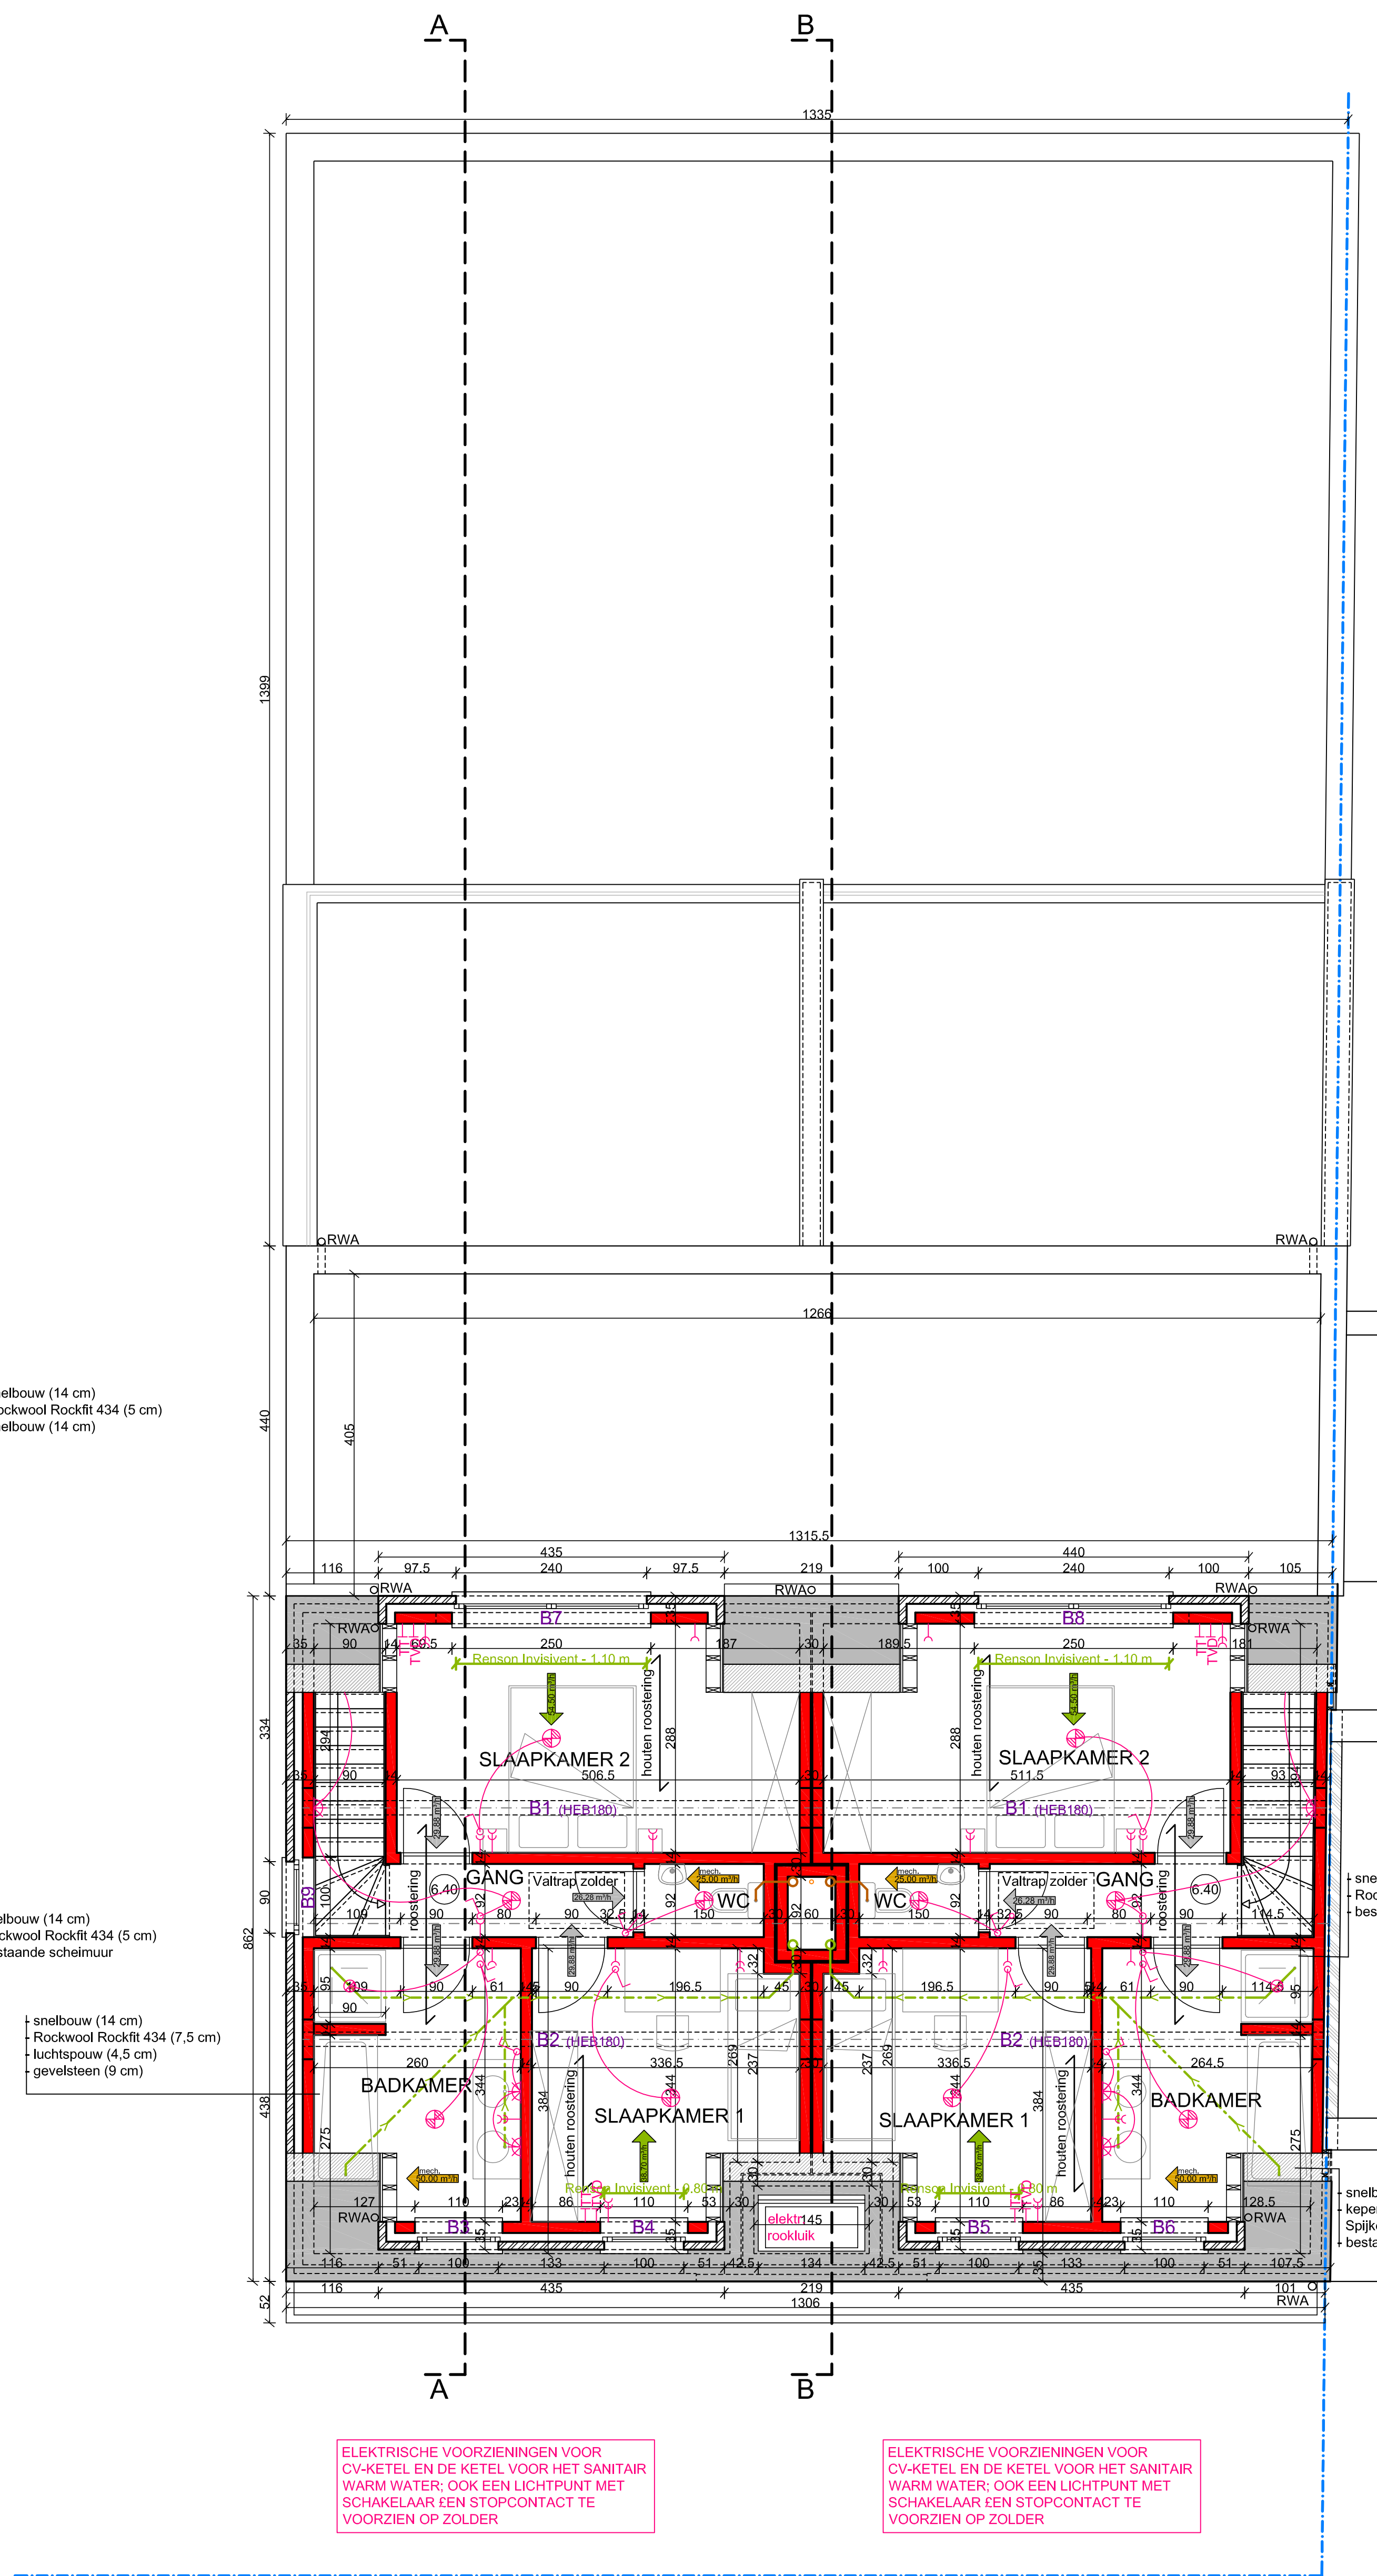

PLAN 2E VERDIEPING
SCHAAL 1/50

- LEGENDE BRANDVEILIGHEID**
- MUURVASEL CONFORM NBN EN 671-1 MET EEN MAXIMALE SLANGLENGTE VAN 10,0 M, AANGESLOTEN VAN EEN AANGEPASTE LEIDINGS ONDER DRUK, EVENRENS CONFORM NBN EN 671-1, TABEL 4
 - CO2 BLUSAPPARAAT 900 L CO2
 - BRANDBLUSAPPARAAT DROOGPOEDER TYPE ABC; CAPACITEIT 8KG
 - DRUKKOP
 - BRANDBLUSAPPARAAT DROOGPOEDER TYPE ABC; CAPACITEIT 8KG
 - DETECTOR ALARMINSTALLATIE
 - ROOKDETECTOR
 - NOODVERLICHTING MET PICTOGRAM
 - BUITENSIRENE
 - BRANDVEERSTAND VAN 12 UUR
 - BRANDVEERSTAND VAN 1 UUR
 - BRANDVEERSTAND VAN 12 UUR ZELFSLUITENDE DEUR

- LEGENDE ELEKTRICITEIT**
- STOPCONTACT
 - DUBBEL STOPCONTACT
 - AANSLUITPUNT TV
 - AANSLUITPUNT TELEFOON
 - AANSLUITPUNT FAX
 - AANSLUITPUNT COMPUTER
 - SCHAKELAAR
 - SCHAKELAAR MET VERLIKKERLICHT
 - FLUORESCENTIELAMP
 - LICHTPUNT
 - INBOUWSPOT
 - WANDARMATUUR
 - SCHEMER- OF BEWEGINGSCHAKELAAR BUITENVERLICHTING
 - AANSLUITING DIVERS
 - CODEKLAVIERCENTRALE ALARMINSTALLATIE
 - THERMOSTAT

OPMERKING
De draagstructuur van het schrijffende gebouw zal een brandweerstand van 12 h bezitten, hetzij door brandwerende bekleding, hetzij door overdimensionering van de draagconstructie.
De draagstructuur van het volume aan de straatzijde zal een brandweerstand van 1h bezitten, hetzij door de draagconstructie of de bekleding van de draagconstructie.

- LEGENDE**
- BESTAAND EN TE BEHOUDEN
 - AF TE BREKEN
 - SNELBOUWSELWERK
 - GEVELSTEEN
 - FUNDERINGS- EN KELDERSSELWERK
 - STORTBETON
 - GEWAPEND BETON
 - LICHTE SCHEIDINGSWAND
 - ISOLATIE
 - CELLENBETON
 - WELFELS
 - RIOLERING REGENWATER
 - RIOLERING VULWATER
 - RIOLERING FEOUWEN
 - VERLICHTINGSLEIDING
 - NUTSLEIDINGEN
 - REGENWATERAFVOERPUP
 - TAP PUNT REGENWATERAFVOERPUP
 - VERLICHTINGS -T-STUK
 - VENTILATIE TOEVOER
 - VENTILATIE DOORSTROOM
 - VENTILATIE AFVOER

WIJZIGINGEN	
A	04/09/2009
B	09/09/2009
C	21/09/2009
D	18/10/2009
E	08/11/2009
F	03/03/2010

MMS & PARTNERS
ARCHITECTEN INGENIEURS CVBA
TEL 03/885 08 00 - FAX 03/885 08 91 - MMS@MMS-PARTNERS.EU

ZAMENHOPLAAN 3 bus 7/8 - 2000 SCHOTEN

PROVINCIE GEMEENTE	ANTWERPEN STABROEK - HOEVENEN	
ONTWERP	AFBRAAK BESTAANDE GEBOUWEN + OPRICHTING WINKELS, APP. EN BIJHOORENDE PARKING	
LIGGING	2940 STABROEK - HOEVENEN	
KAD. SECTIE BOUWHEER	AFD 2, SIE H, NRS 7/E5, 10/M4, 10/D5, 10/E5	
VOOR AKKOORD : DE BOUWHEER,	VOOR AKKOORD : DE AANNEMER,	VOOR AKKOORD : DE ARCHITECT, VOOR MMS & PARTNERS CVBA: ZAAKVOERDER IR. ARCHITECT L. MICHOEL

1/2	UITVOERING	
WINKEL 3 EN APPARTEMENTEN : GRONDPLANNEN		
SCHAAL	1/50	
WIJZIGINGEN	A B C D E F G H I J K L M N O P Q R S T U V W X Y Z	
DATUM: 03/09/2009	TEK: 2007/154/28	DOSSIER: 2007 A 154